

Sprievodná a Technická správa

1. Identifikačné údaje

Investor: Obec Stročín
Stavba: Dobudovanie systému pre odvoz komunálneho odpadu v obci Stročín
Pozemok parc. číslo: K.ú. Stročín , parc. č. 918/9, 156/1
Projektant: Ing. Michal DZUGAS
Zodpovedný projektant: : Ing. Michal DZUGAS
Stupeň: Projekt pre ohlásenie drobnej stavby

2. Základné údaje o stavbe:

Stručný opis a umiestnenie stavby

Predmetom riešenia je projekt spevnenej plochy pod plastový kontajner 1100 l na pozemku s parc. číslom 918/9, 156/1 k. ú. obce Stročín, umiestnený podľa požiadaviek investora.

3. Základné údaje charakterizujúce stavbu a jej budúcu prevádzku.

Vybudovanie novej spevnenej plochy ako podklad pre umiestnenie plastového kontajneru 1100 l na zber odpadu.

4. Objekt

SO – 01 Spevnená plocha stojisko č.1
SO – 02 Spevnená plocha stojisko č.2

5. Konštrukčná časť

Spevnená plocha pozostáva z umiestnenia cestných panelov IZD 18 hrúbky 180mm na podklad zo štrku frakcie 8/16 hrúbky 150mm a štrku frakcie 16/32 hrúbky 250mm. Štrk je zhutnený po vrstvách a položený na geotextílii. Po obvode cestných panelov je osadený cestný obrubník do betónového lôžka.

Celkový rozmer jednej spevnenej plochy pre stojisko č. 1 je 30m² kde budú umiestnené štyri plastové nádoby.

Celkový rozmer jednej spevnenej plochy pre stojisko č. 2 je 24m² kde budú umiestnené dve plastové nádoby.

6. Bezpečnosť a ochrana zdravia pri práci


Pri prevádzaní všetkých prác je potrebné dodržať všetky normy a predpisy o bezpečnosti pri práci, ako aj všetky platné normy a správne technologické predpisy, ktoré sa na tieto práce vzťahujú, použité výrobky musia mať atesty, každú prípadnú zmenu je potrebné vopred prejednať a nechať schváliť projektantom a investorom.

Prešov, marec 2017

Vypracoval : Ing. DZUGAS Michal

SITUÁCIA

M 1:2500

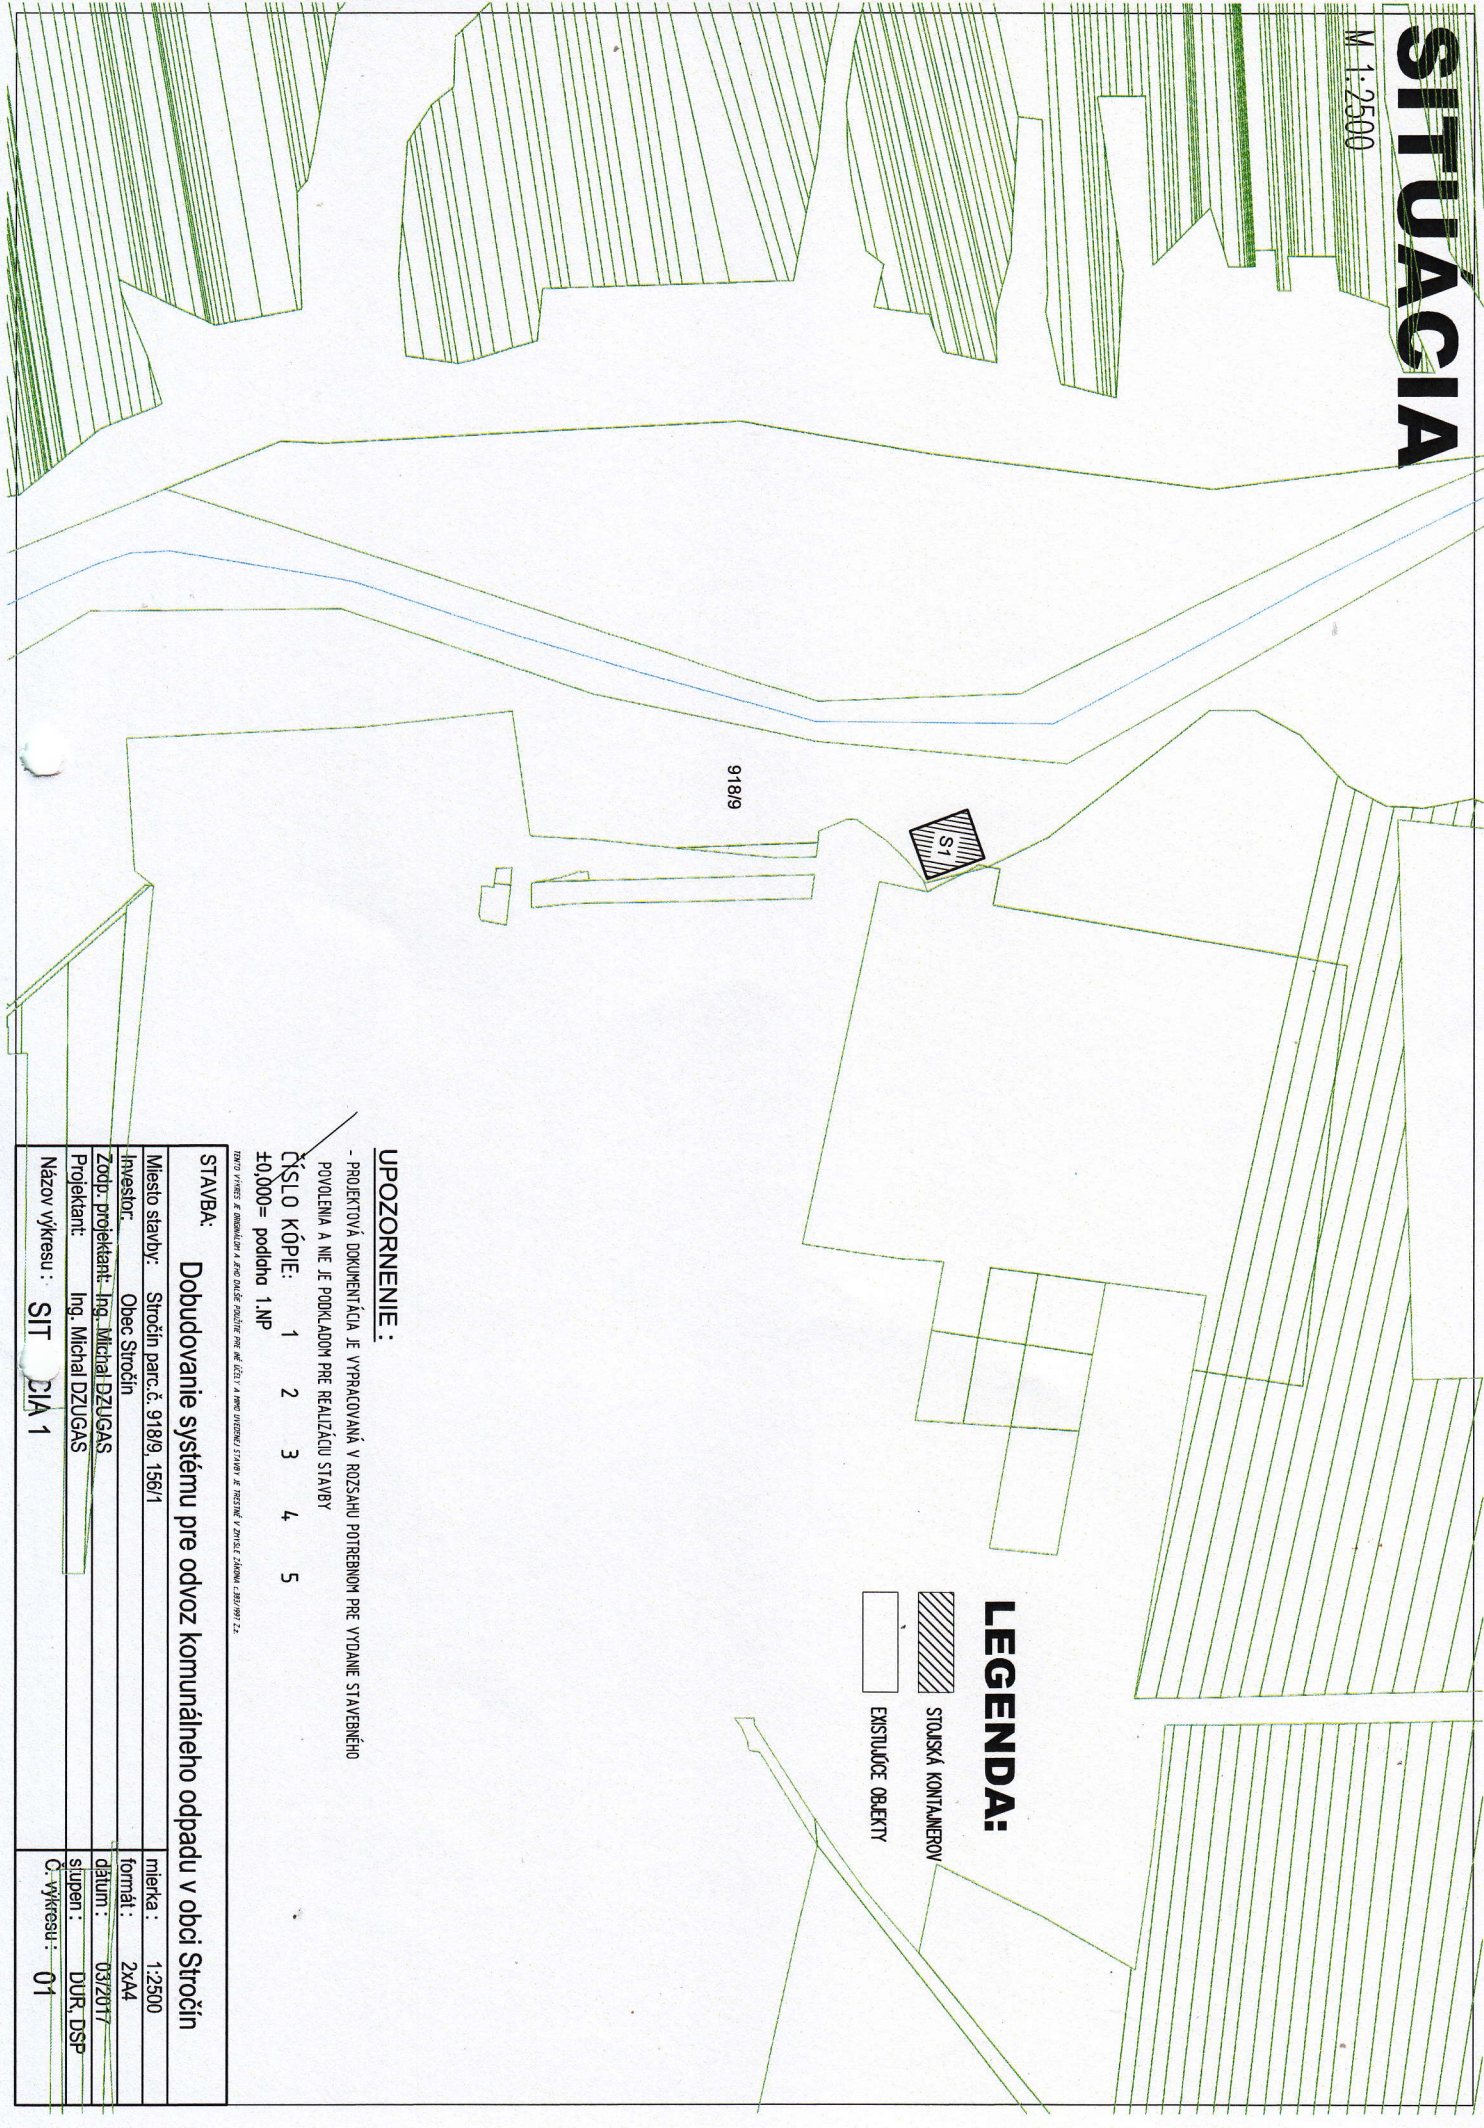

LEGENDA:

-  STUJSKÁ KONTAJNEROV
-  EXISTUJÚCE OBJEKTY

UPOZORNENIE :

- PROJEKTOVÁ DOKUMENTÁCIA JE VYPRACOVANÁ V ROZSAHU POTREBNOM PRE VYDANIE STAVEBNÉHO POVOLENIA A NIE JE PODKLADOM PRE REALIZÁCIU STAVBY

ČÍSLO KÓPIE: 1 2 3 4 5
±0,000= podlažia 1.NP

TENTO PÍSMO A OBRÁZOKY A JEHO ČASŤI SÚ VLASTNÍM VÝTVAROM VÝTVARCA (18/1997) 12.


STAVBA:

Dobudovanie systému pre odvoz komunálneho odpadu v obci Stročín

Miesto stavby:	Stročín parc.č. 918/9, 156/1	mierka:	1:2500
Investor:	Obec Stročín	formát:	A4
Zodp. projektant:	Ing. Michal DZUGAS	dátum:	03/2017
Projektant:	Ing. Michal DZUGAS	stĺpec:	DUR, DSP
Názov výkresu:	SIT CIA 1	C-výkresu:	01

SITUÁCIA

30M 1:500

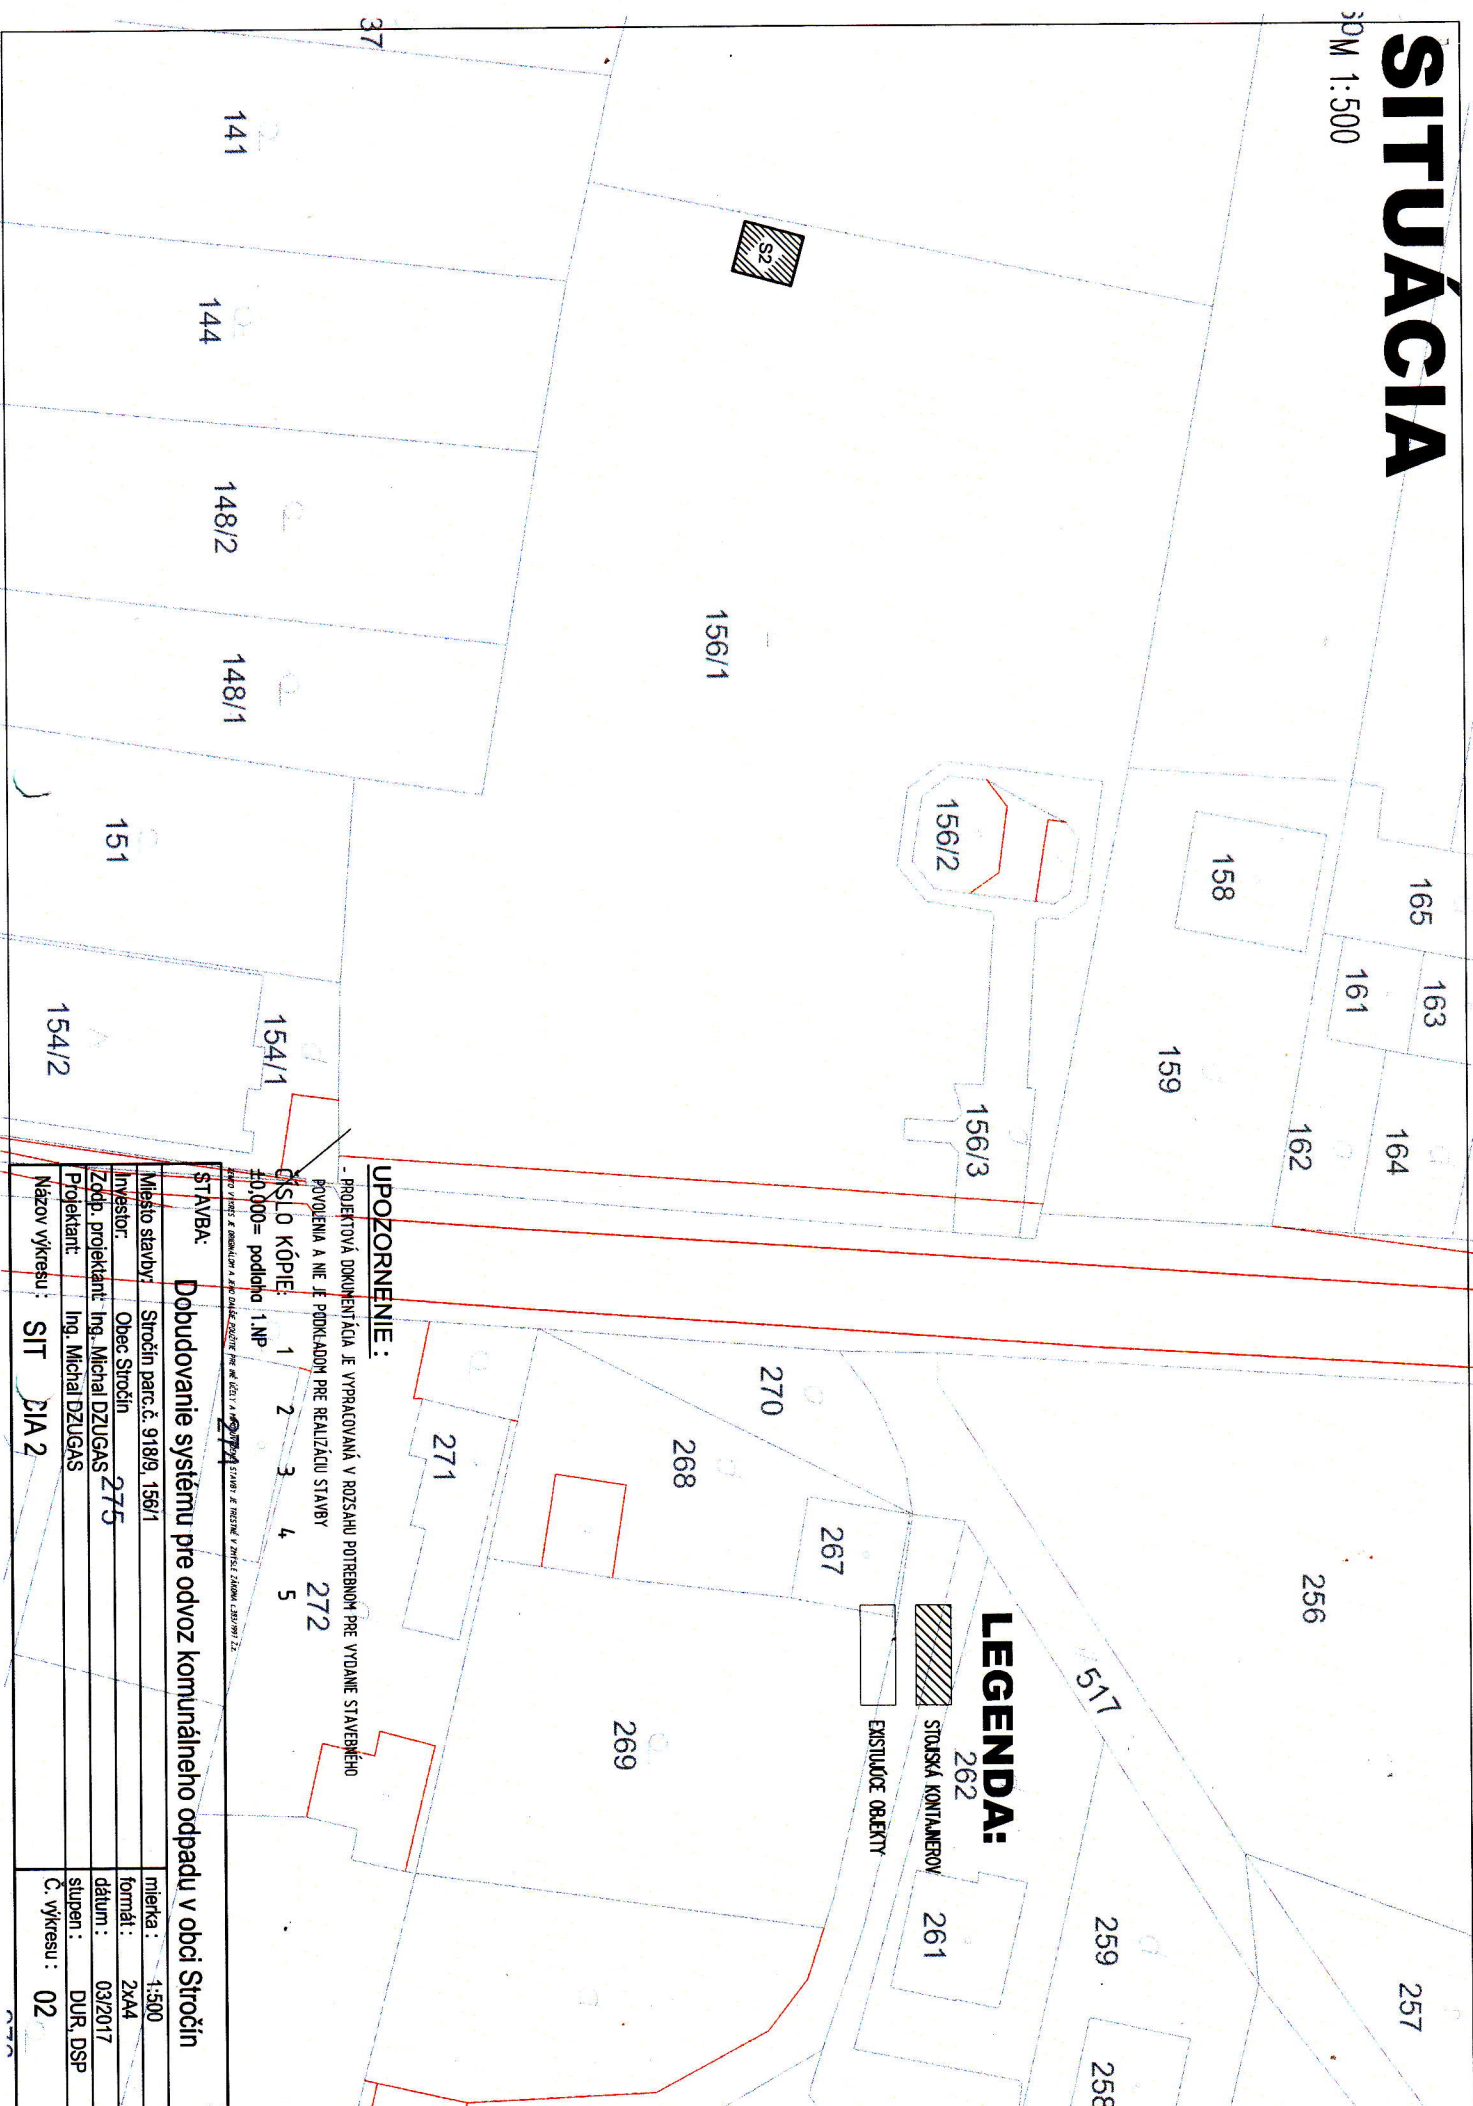

UPOZORNENIE:

- PROJEKTOVÁ DOKUMENTÁCIA JE VYPRACOVANÁ V ROZSAHU POTREBNOM PRE VYDANIE STAVEBNÉHO

POVolenIA A NIE JE PODKLADOM PRE REALIZÁCIU STAVBY 272

ČÍSLO KÓPIE: 1 2 3 4 5

40,000= podlažia 1.NP


Príloha č. 1 k projektu

STAVBA:

Dobudovanie systému pre odvoz komunálneho odpadu v obci Stročín

PÔDORYS SPEVNENEJ PLOCHY - S1

M 1:50

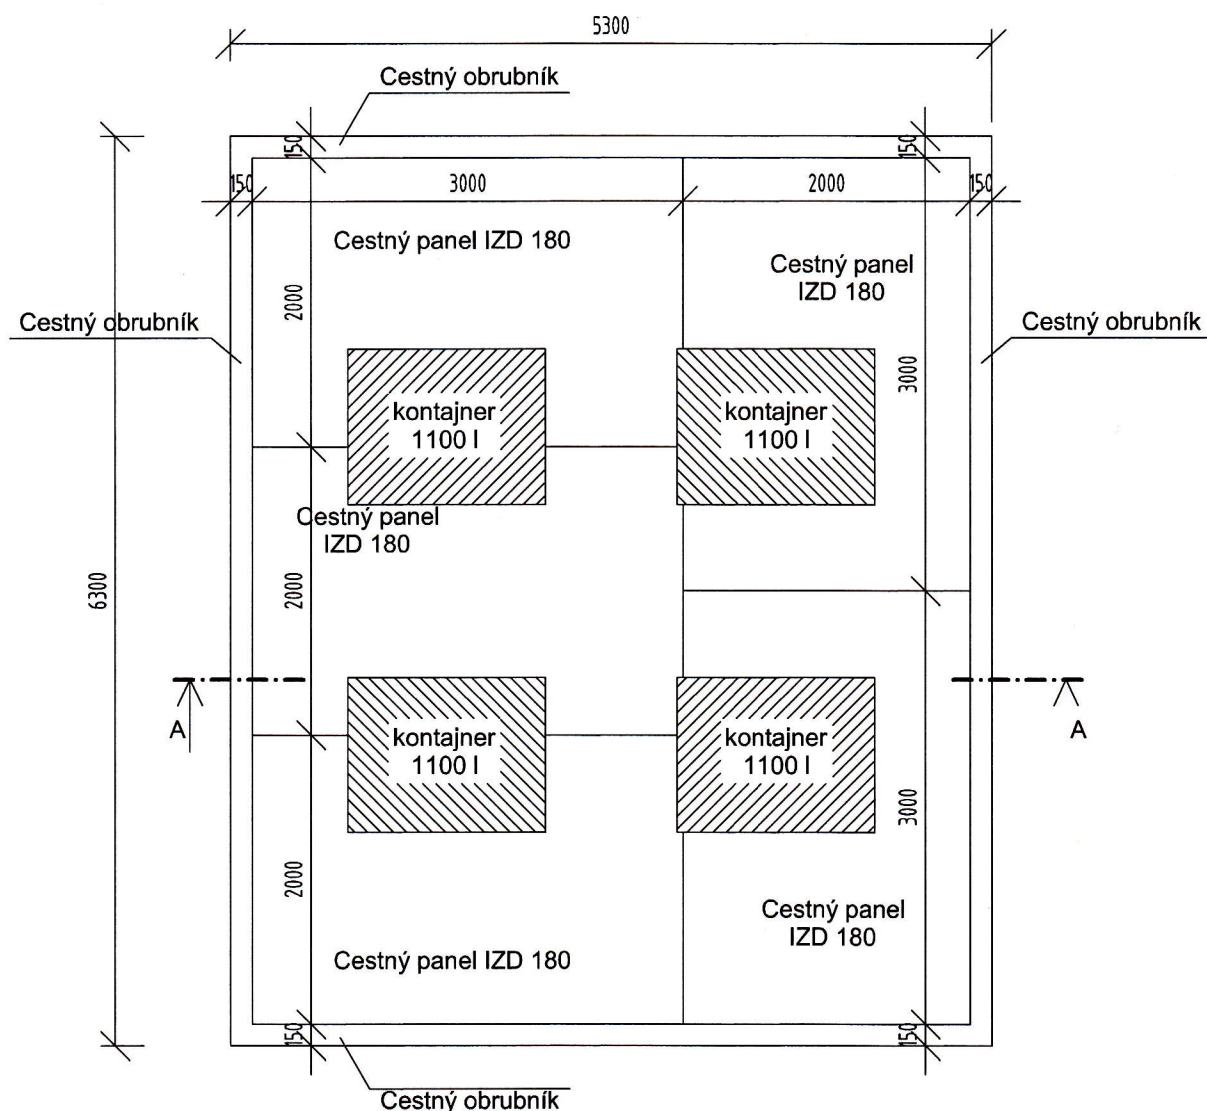

UPOZORNENIE :

- PROJEKTOVÁ DOKUMENTÁCIA JE VYPRACOVANÁ V ROZSAHU POTREBNOM PRE VYDANIE STAVEBNÉHO POVOLENIA A NIE JE PODKLADOM PRE REALIZÁCIU STAVBY

ČÍSLO KÓPIE: 1 2 3 4 5


±0,000= podlaha 1.NP

TENTO VÝKRES JE ORIGINÁLOM A JEHO DALŠIE POUŽITIE PRE INÉ ÚČELY A MIMO UVEDENEJ STAVBY JE TRESTNÉ V ZMYSLE ZÁKONA č.383/1997 Z.z.

STAVBA: Dobudovanie systému pre odvoz komunálneho odpadu v obci Stročín	
Miesto stavby: Stročín parc.č. 918/9, 156/1	mierka : 1:50
Investor: Obec Stročín	formát : 1xA4
Zodp. projektant: Ing. Michal DZUGAS	dátum : 03/2017
Projektant: Ing. Michal DZUGAS	stupen : DUR, DSP
Názov výkresu : PÔDORYS SPEVNENEJ PLOCHY - S1	Č. výkresu : 03

PÔDORYS SPEVNENEJ PLOCHY - S2

M 1:50

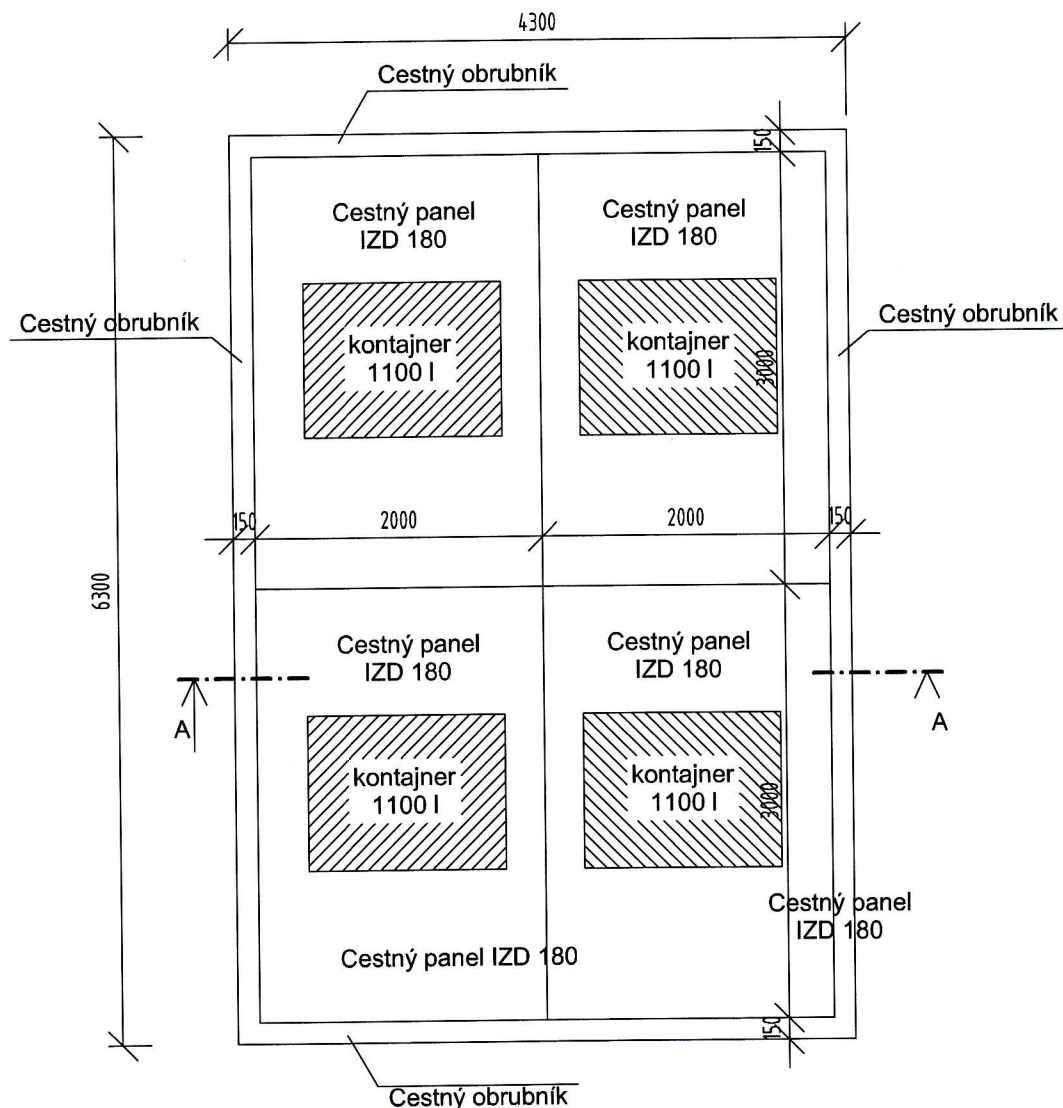

UPOZORNENIE :

- PROJEKTOVÁ DOKUMENTÁCIA JE VYPRACOVANÁ V ROZSAHU POTREBNOM PRE VYDANIE STAVEBNÉHO POVOLENIA A NIE JE PODKLADOM PRE REALIZÁCIU STAVBY

ČÍSLO KÓPIE: 1 2 3 4 5


±0,000= podlaha 1.NP

TENTO VÝKRES JE ORIGINÁLOM A JEHO ĎALŠIE POUŽITIE PRE INÉ ÚČELY A NIMOU UVEDENEJ STAVBY JE TRESTNÉ V ZMYSLE ZÁKONA č.383/1997 Z.z.

STAVBA: Dobudovanie systému pre odvoz komunálneho odpadu v obci Stročín	
Miesto stavby: Stročín parc.č. 918/9, 156/1	mierka : 1:50
Investor: Obec Stročín	formát : 1xA4
Zodp. projektant: Ing. Michal DZUGAS	dátum : 03/2017
Projektant: Ing. Michal DZUGAS	stupen : DUR, DSP
Názov výkresu : PÔDORYS SPEVNENEJ PLOCHY - S2	Č. výkresu : 05

REZ A-A - S1

M 1:50

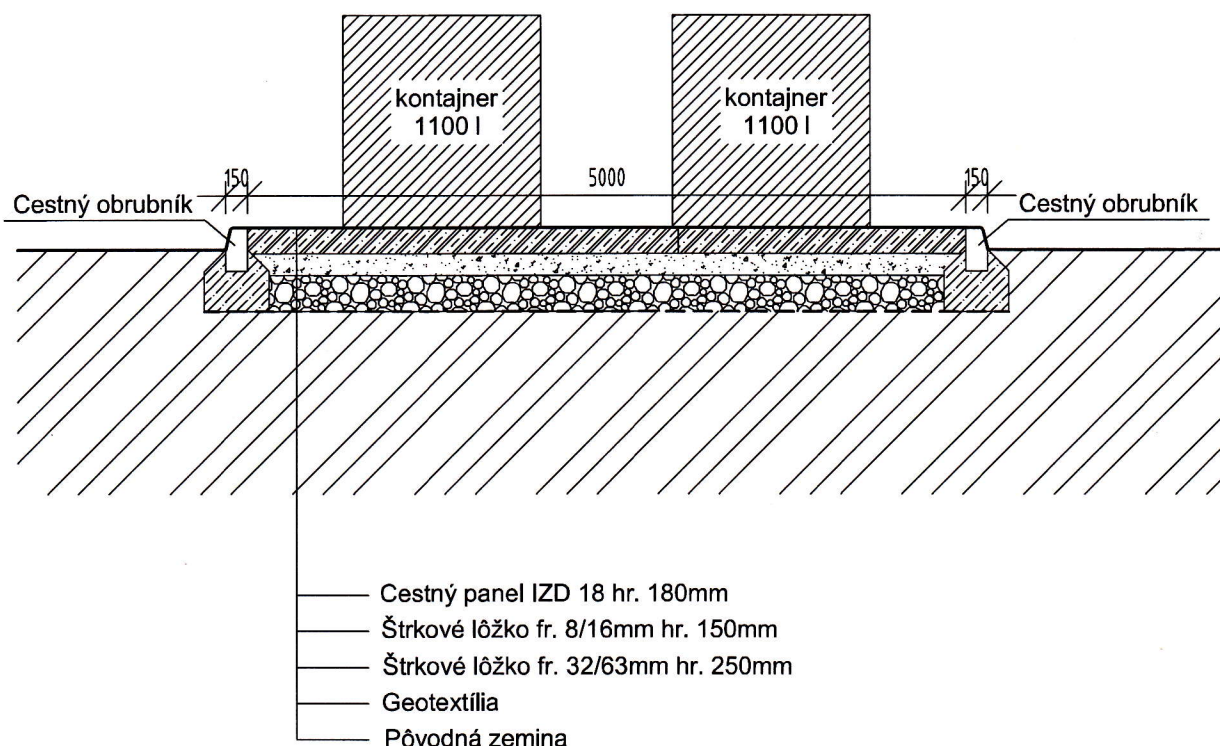

UPOZORNENIE :

- PROJEKTOVÁ DOKUMENTÁCIA JE VYPRACOVANÁ V ROZSAHU POTREBNOM PRE VYDANIE STAVEBNÉHO POVOLENIA A NIE JE PODKLADOM PRE REALIZÁCIU STAVBY

ČÍSLO KÓPIE: 1 2 3 4 5


±0,000= podlaha 1.NP

TENTO VÝKRES JE ORIGINÁLOM A JEHO ĎALŠIE POUŽITIE PRE INÉ ÚČELY A MIMO UVEDENEJ STAVBY JE TRESTNÉ V ZMYSLE ZÁKONA č.383/1997 Z.z.

STAVBA: Dobudovanie systému pre odvoz komunálneho odpadu v obci Stročín	
Miesto stavby: Stročín parc.č. 918/9, 156/1	mierka : 1:50
Investor: Obec Stročín	formát : 1xA4
Zodp. projektant: Ing. Michal DZUGAS	dátum : 03/2017
Projektant: Ing. Michal DZUGAS	stupen : DUR, DSP
Názov výkresu : REZ A-A - S1	Č. výkresu : 04

REZ A-A - S2

M 1:50

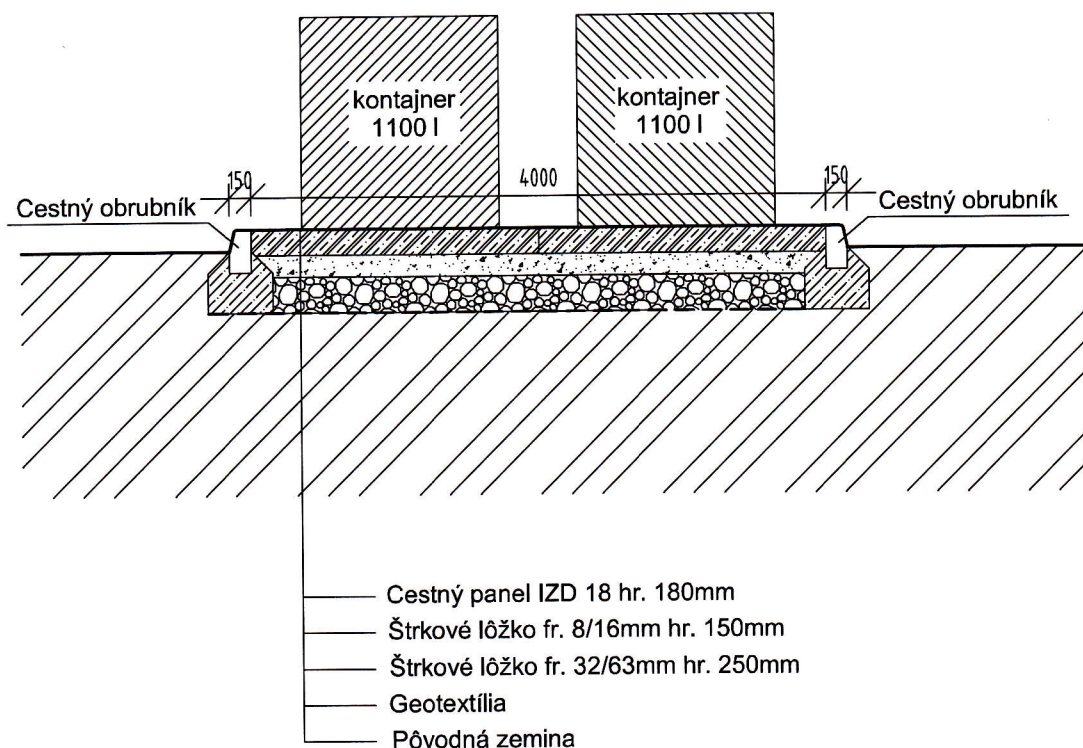

UPOZORNENIE :

- PROJEKTOVÁ DOKUMENTÁCIA JE VYPRACOVANÁ V ROZSAHU POTREBNOM PRE VYDANIE STAVEBNÉHO POVOLENIA A NIE JE PODKLADOM PRE REALIZÁCIU STAVBY

ČÍSLO KÓPIE: 1 2 3 4 5

±0,000= podlaha 1.NP

TENTO VÝKRES JE ORIGINÁLOM A JEHO DALŠIE POUŽITIE PRE INÉ ÚČELY A MIMO UVEDENEJ STAVBY JE TRESTNÉ V ZMYSLE ZÁKONA č.383/1997 Z.z.

STAVBA: Dobudovanie systému pre odvoz komunálneho odpadu v obci Stročín	
Miesto stavby: Stročín parc.č. 918/9, 156/1	mierka : 1:50
Investor: Obec Stročín	formát : 1xA4
Zodp. projektant: Ing. Michal DZUGAS	dátum : 03/2017
Projektant: Ing. Michal DZUGAS	stupen : DUR, DSP
Názov výkresu : REZ A-A - S2	Č. výkresu : 06