


# ÚPN OBCE STROČÍN ZMENY A DOPLNKY Č. 2

NÁVRH  
1:2000

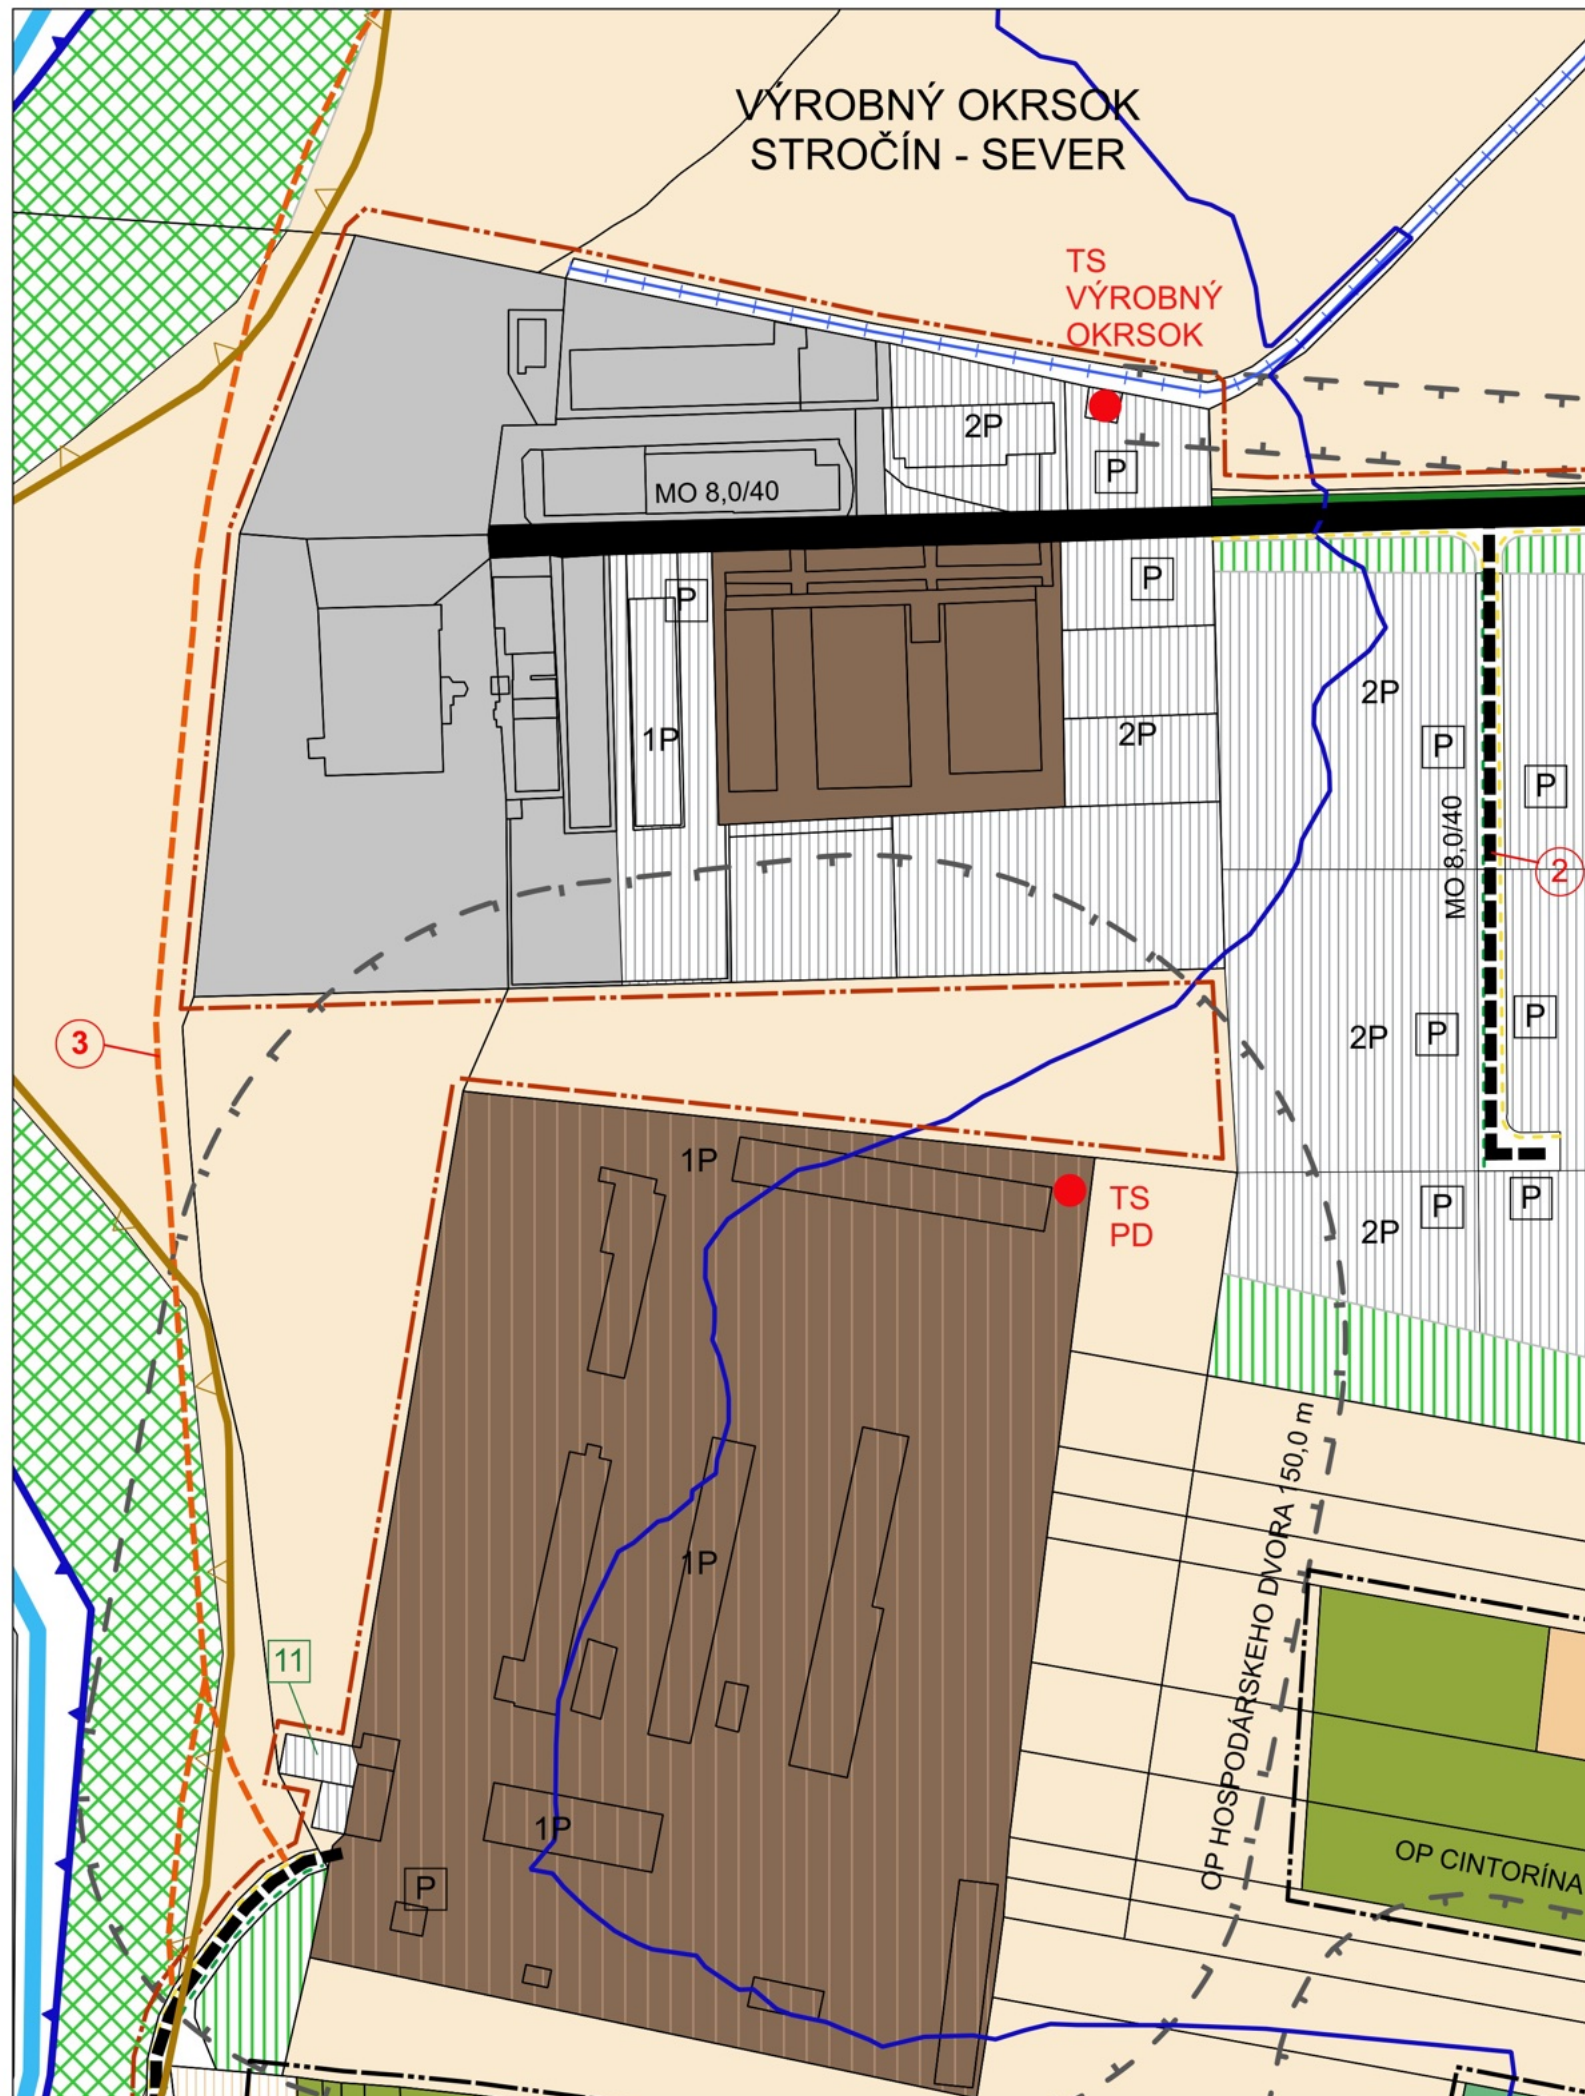

## ZÁVAZNÉ REGULATÍVY FUNKČNÉHO VYUŽITIA ÚZEMIA

### B) FUNKČNÉ VYUŽITIE ÚZEMIA

#### VÝROBNÉ ÚZEMIE



PLOCHY HOSPODÁRSKEHO DVORA POĽNOHOSPODÁRSKEJ VÝROBY,  
SKLENNÍKOVÉ HOSPODÁRSTVO

Informačný podklad spracovaný na schválenom Územnom pláne obce Stročín, 2018 -  
obstaraný a spracovaný:

Osoba s odbornou spôsobilosťou pre obstarávanie ÚPP a ÚPD Ing. Martin Hudec, Košice, registračné číslo 275

<b>URBAN studio s.r.o.</b> PROJEKTOVÁ KANCELÁRIA	URBANIZMUS-ÚZEMNÝ PLÁN-EKOLÓGIA-ŽIVOTNÉ PROSTREDIE Košice, Letná ul. č. 45, www.urban.sk, urban@urban.sk	dátum spracovania: 2018
názov dokumentácie:	ÚZEMNÝ PLÁN OBCE STROČÍN	
názov výkresu:	KOMPLEXNÝ VÝKRES PRIESTOROVÉHO USPORIADANIA A FUNKČNÉHO VYUŽITIA ÚZEMIA, S VYZNAČENOU ZÁVÄZNOU ČASŤOU RIŠENIA A VEREJNOPROSPESNÝMI STAVBAMI, VÝKRES RIŠENIA VEREJNÉHO DOPRAVNÉHO VYBAVENIA	2b,3b
autor: ING. ARCH. D. HUDEC	projektanti: ING. ARCH. D. HUDEC, ING. M. HUDEC, ING. Š. ŠKODA	
<b>ARCHIGRAPH</b>	grafika: BC. J. KRAVEC ARCHITEKTONICKO-GRAFICKÉ ŠTÚDIO, Letná 45, 041 91 Košice	mierka: 1: 2000