


ÚPN OBCE STROČÍN ZMENY A DOPLNKY Č. 2

NÁVRH
1:2000

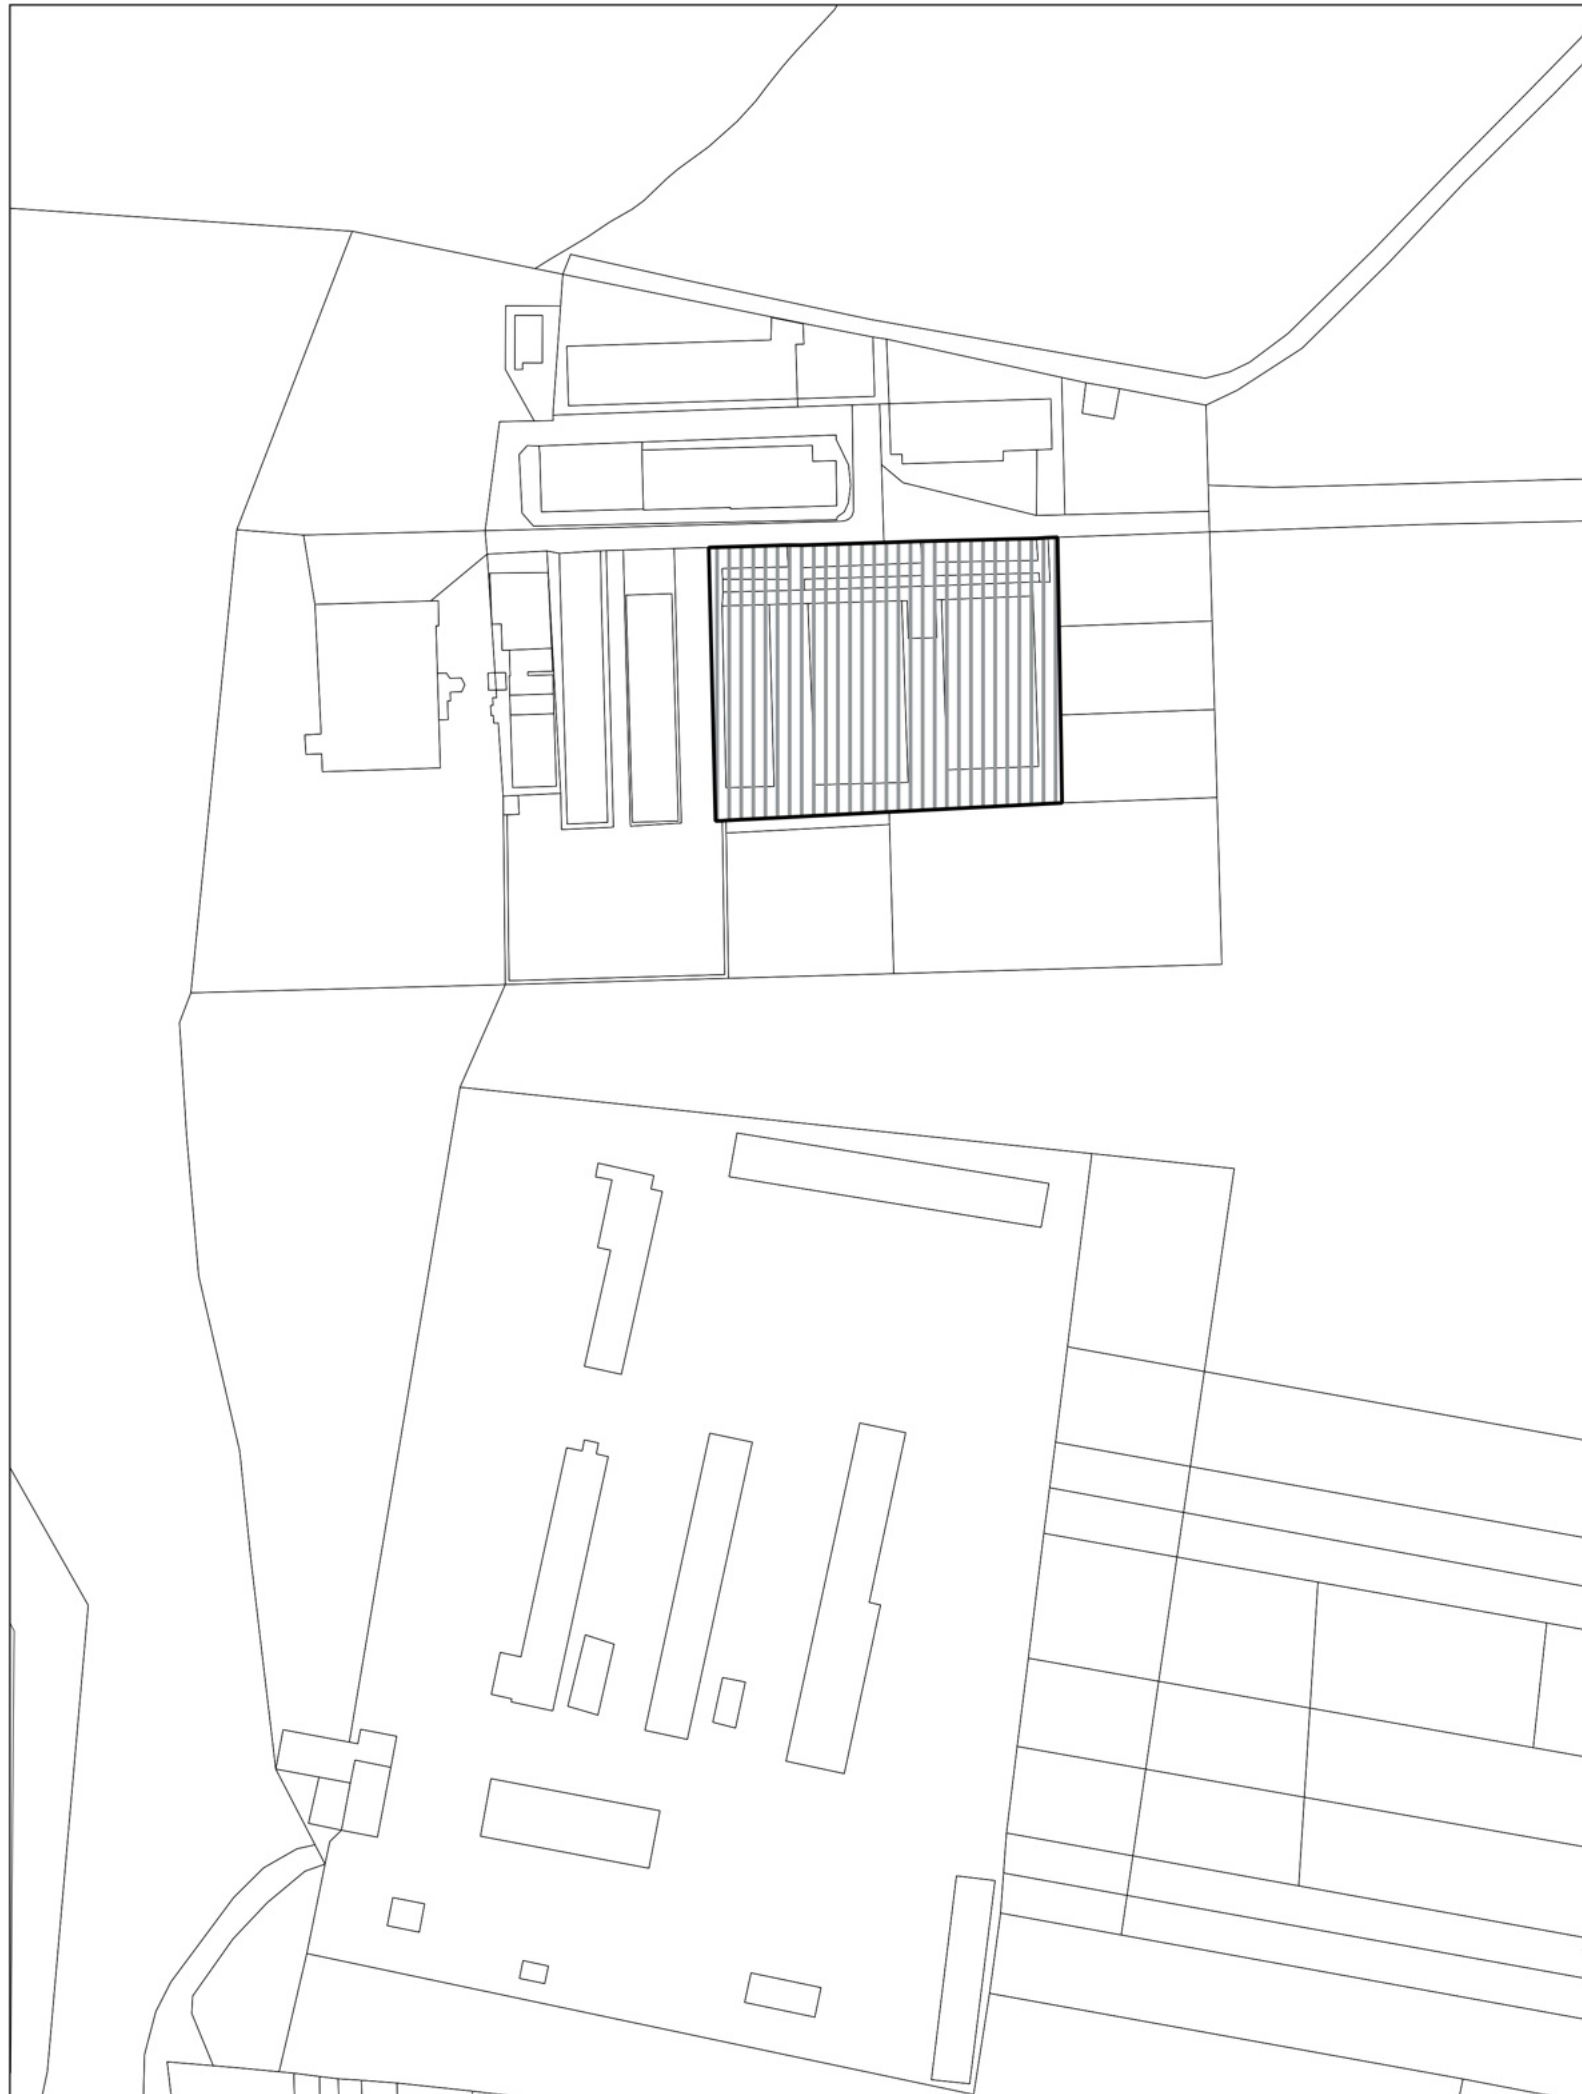

ZÁVAZNÉ REGULATÍVY FUNKČNÉHO VYUŽITIA ÚZEMIA

B) FUNKČNÉ VYUŽITIE ÚZEMIA

VÝROBNÉ ÚZEMIE

STAV	NÁVRH	
		PLOCHY PRIEMYSELNEJ A STAVEBNEJ VÝROBY, SKLADOVÉ HOSPODÁRSTVO, VÝROBNÉ SLUŽBY

Osoba s odbornou spôsobilosťou pre obstarávanie ÚPD a ÚPP:
Ing. Jana Ilčíková, registračné číslo 393

Mestské vize, s. r. o.	Územné plánovanie a urbanizmus Lermontovova 3, 811 05 Bratislava, martin.berezny@vizie.sk	dátum spracovania: 2025
názov dokumentácie:	ÚPN OBCE STROČÍN, ZMENY A DOPLNKY Č. 2 NÁVRH	2b,3b
názov výkresu:	KOMPLEXNÝ VÝKRES PRIESTOROVÉHO USPORIADANIA A FUNKČNÉHO VYUŽIVANIA ÚZEMIA, VÝKRES RIEŠENIA VEREJNÉHO DOPRAVNÉHO VYBAVENIA	
	spracovateľ: Ing. arch. Martin Berezňý	mierka: 1: 2000