

ÚPN OBCE STROČÍN ZMENY A DOPLNKY Č. 2

NÁVRH
1:5000




ZÁVAZNÉ REGULATÍVY FUNKČNÉHO VYUŽITIA ÚZEMIA


E) FUNKČNÉ VYUŽITIE ÚZEMIA

VÝROBNÉ ÚZEMIE

STAV NÁVRH

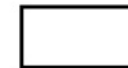

PLOCHY HOSPODÁRSKEHO DVORA POĽNOHOSPODÁRSKEJ VÝROBY,
SKLENNÍKOVÉ HOSPODÁRSTVO

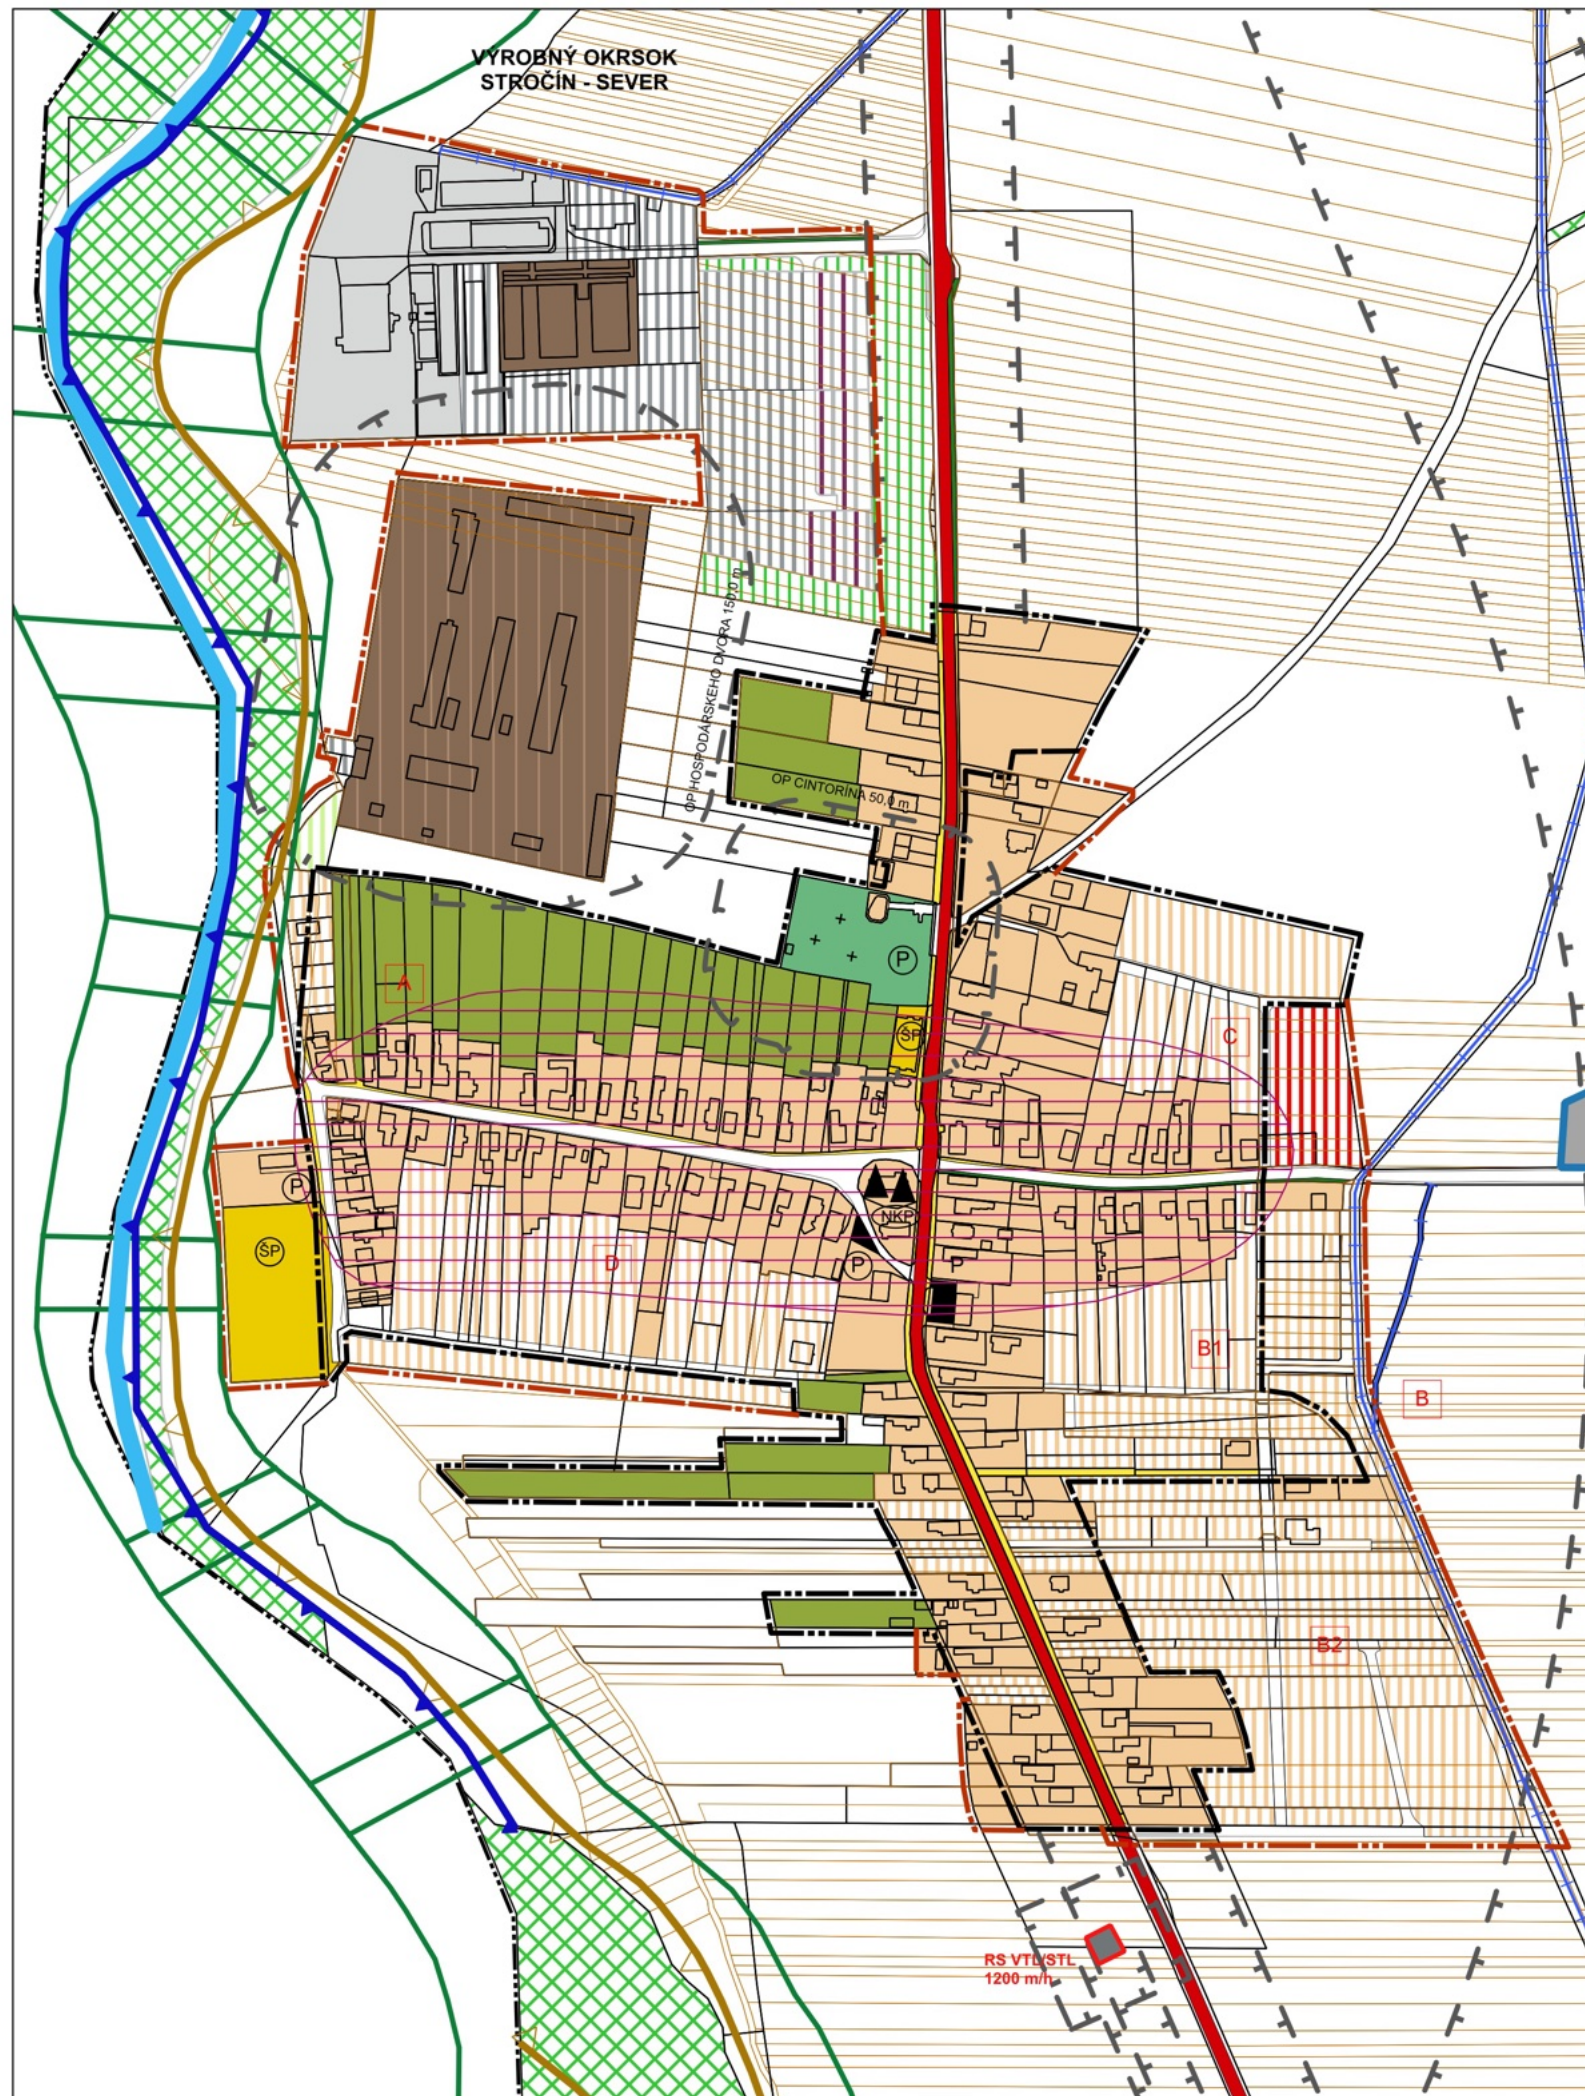

Informačný podklad spracovaný na schválenom Územnom pláne obce Stročín, 2018 - obstaraný a spracovaný:

Osoba s odbornou spôsobilosťou pre obstarávanie ÚPP a ÚPD Ing. Martin Hudec, Košice, registračné číslo 275

URBAN studio s.r.o. PROJEKTOVÁ KANCELÁRIA	URBANIZMUS-ÚZEMNÝ PLÁN-EKOLÓGIA-ŽIVOTNÉ PROSTREDIE Košice, Letná ul. č. 45, www.urban.sk, urban@urban.sk	dátum spracovania: 2018
názov dokumentácie:	ÚZEMNÝ PLÁN OBCE STROČÍN	5
názov výkresu:	VÝKRES OCHRANY PRÍRODY A TVORBY KRAJINY A PRVKOV ÚSES	
autor: ING. ARCH. D. HUDEC	projektanti: ING. ARCH. D. HUDEC, ING. M. HUDEC, ING. Š. ŠKODA	
ARCHIGRAPH	grafika: BC. J. KRAVEC ARCHITEKTONICKO-GRAFICKÉ ŠTÚDIO, Letná 45, 041 91 Košice	mierka: 1: 5000